



VELIKOSTI LAMEL A MOŽNOSTI KONSTRUKCE

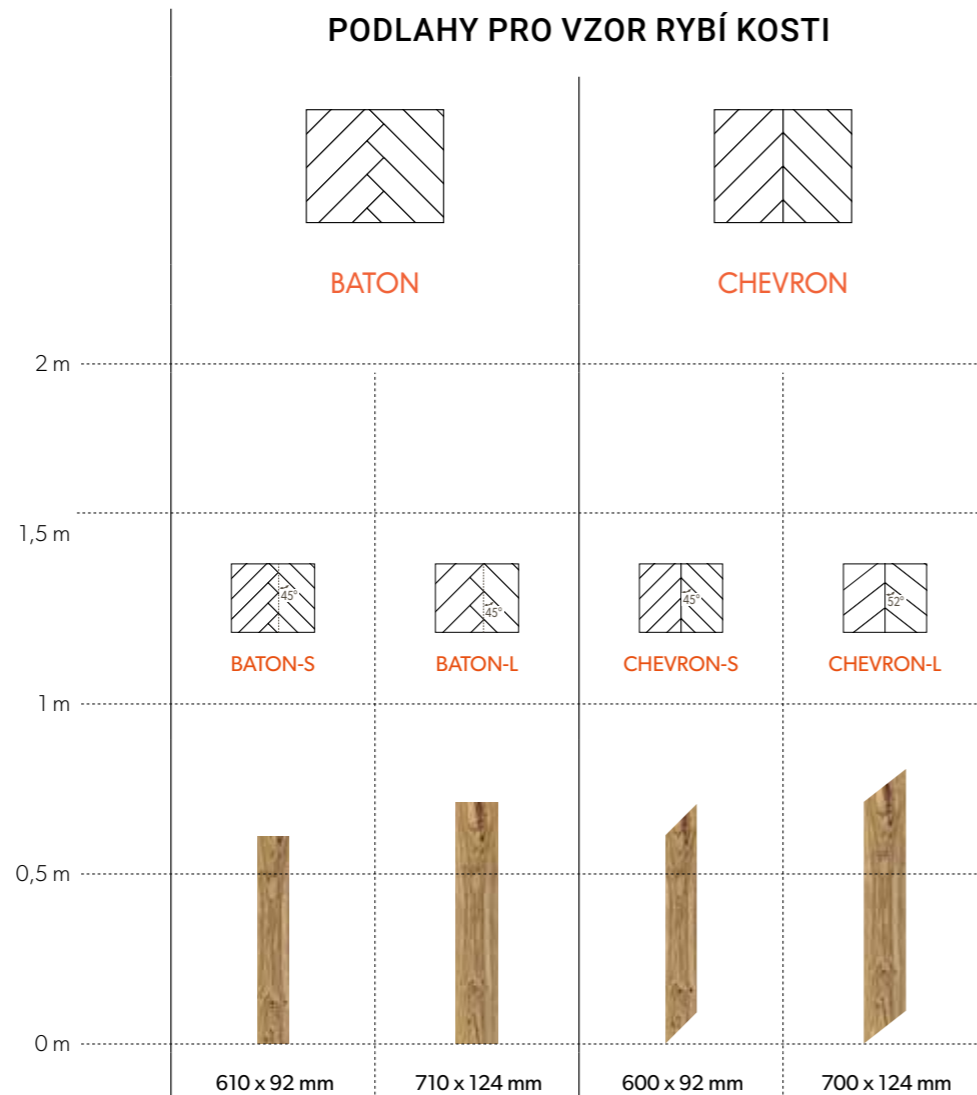

Jádro	Spoj	Tloušťka nášlapné vrstvy	Tloušťka lamely				
HDF	PERO A DRÁŽKA	0,6 mm	10 mm	BS10H06	BL10H06	CS10H06	CL10H06
		2,5 mm	12 mm	BS12H	BL12H	CS12H	CL12H
		3,2 mm	14 mm	BS14H	BL14H	CS14H	CL14H
	UNIFIT X®	0,6 mm	10 mm	-	-	-	-
		2,5 mm	12 mm	-	-	-	-
		3,2 mm	14 mm	-	-	-	-
BŘEZOVÁ PŘEKLIŽKA	PERO A DRÁŽKA	3,2 mm	14 mm	BS14P	BL14P	CS14P	CL14P
		5,5 mm	19 mm				

PRKENÉ PODLAHY

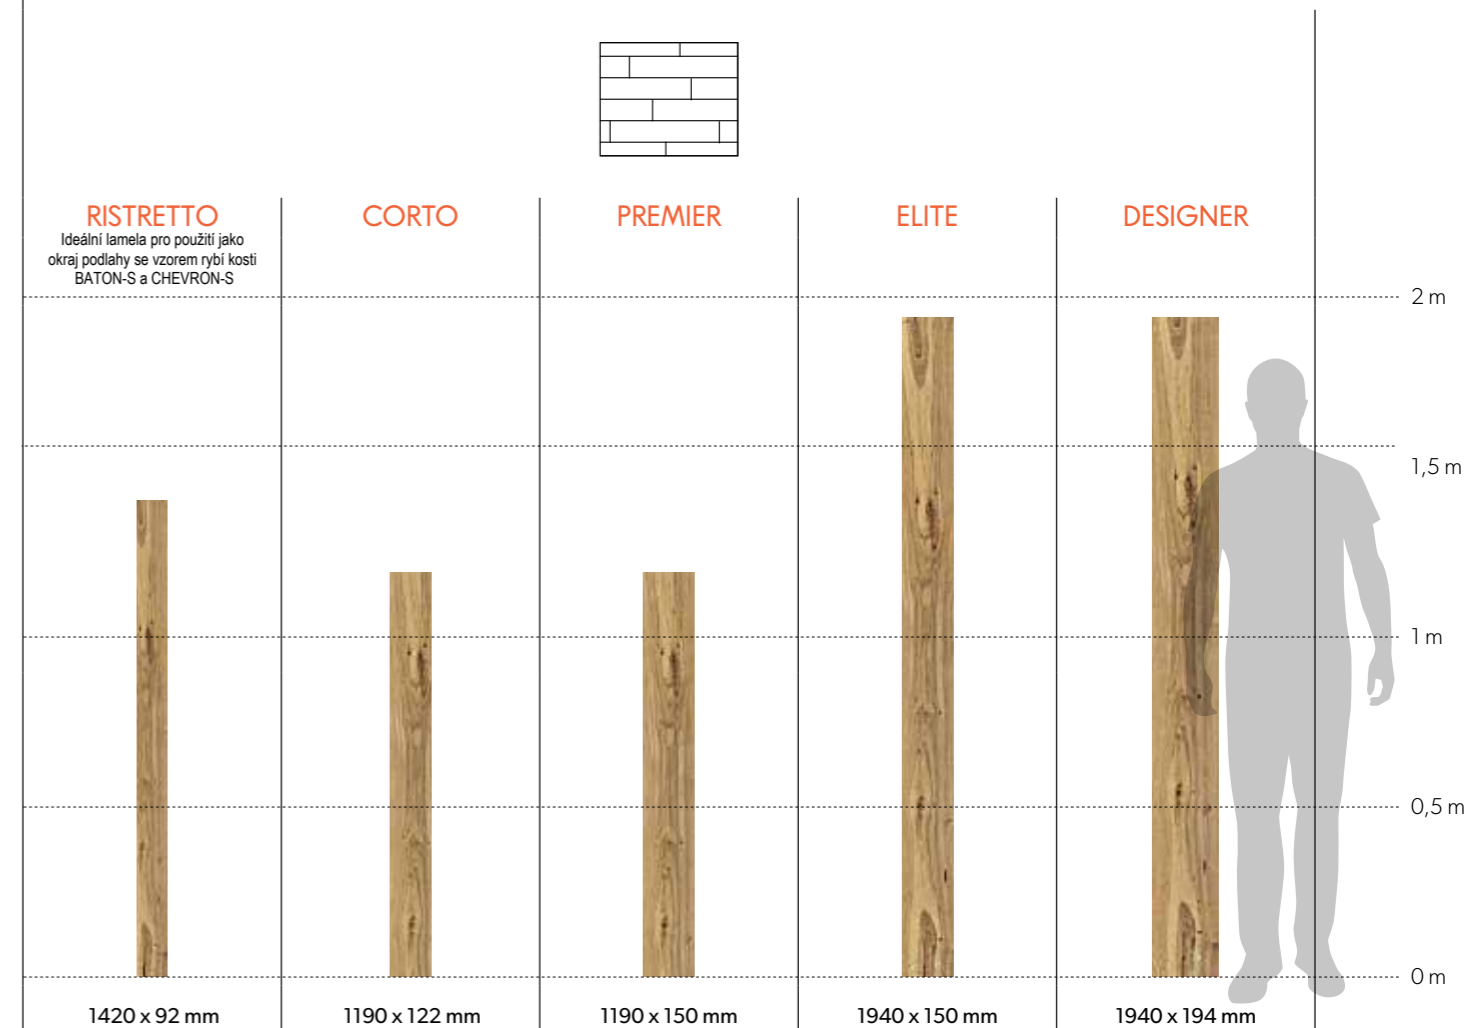

R10H06	C10H06	P10H06	E10H06	D10H06
R12H	C12H	P12H	E12H	D12H
R14H	C14H	P14H	E14H	D14H
-	CX10H06	PX10H06	EX10H06	DX10H06
-	CX12H	PX12H	EX12H	DX12H
-	CX14H	PX14H	EX14H	DX14H
R14P	-	-	E14P	D14P
-	-	-	E19P	D19P